
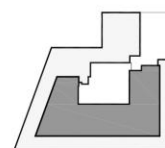


- Hall de Entrada 3,54 m²
- Circulação 1 5,35 m²
- Cozinha 18,14 m²
- Lavandaria 4,23 m²
- Sala de Estar/Jantar 54 m²
- I.S.1 11,70 m²
- I.S.2 4,17 m²
- I.S.3 5,85 m²
- I.S.4 2,98 m²
- Circulação 2 9,2 m²
- Suite 1 120,57 m²
- Suite 2 14,09 m²
- Suite 3 18,56 m²

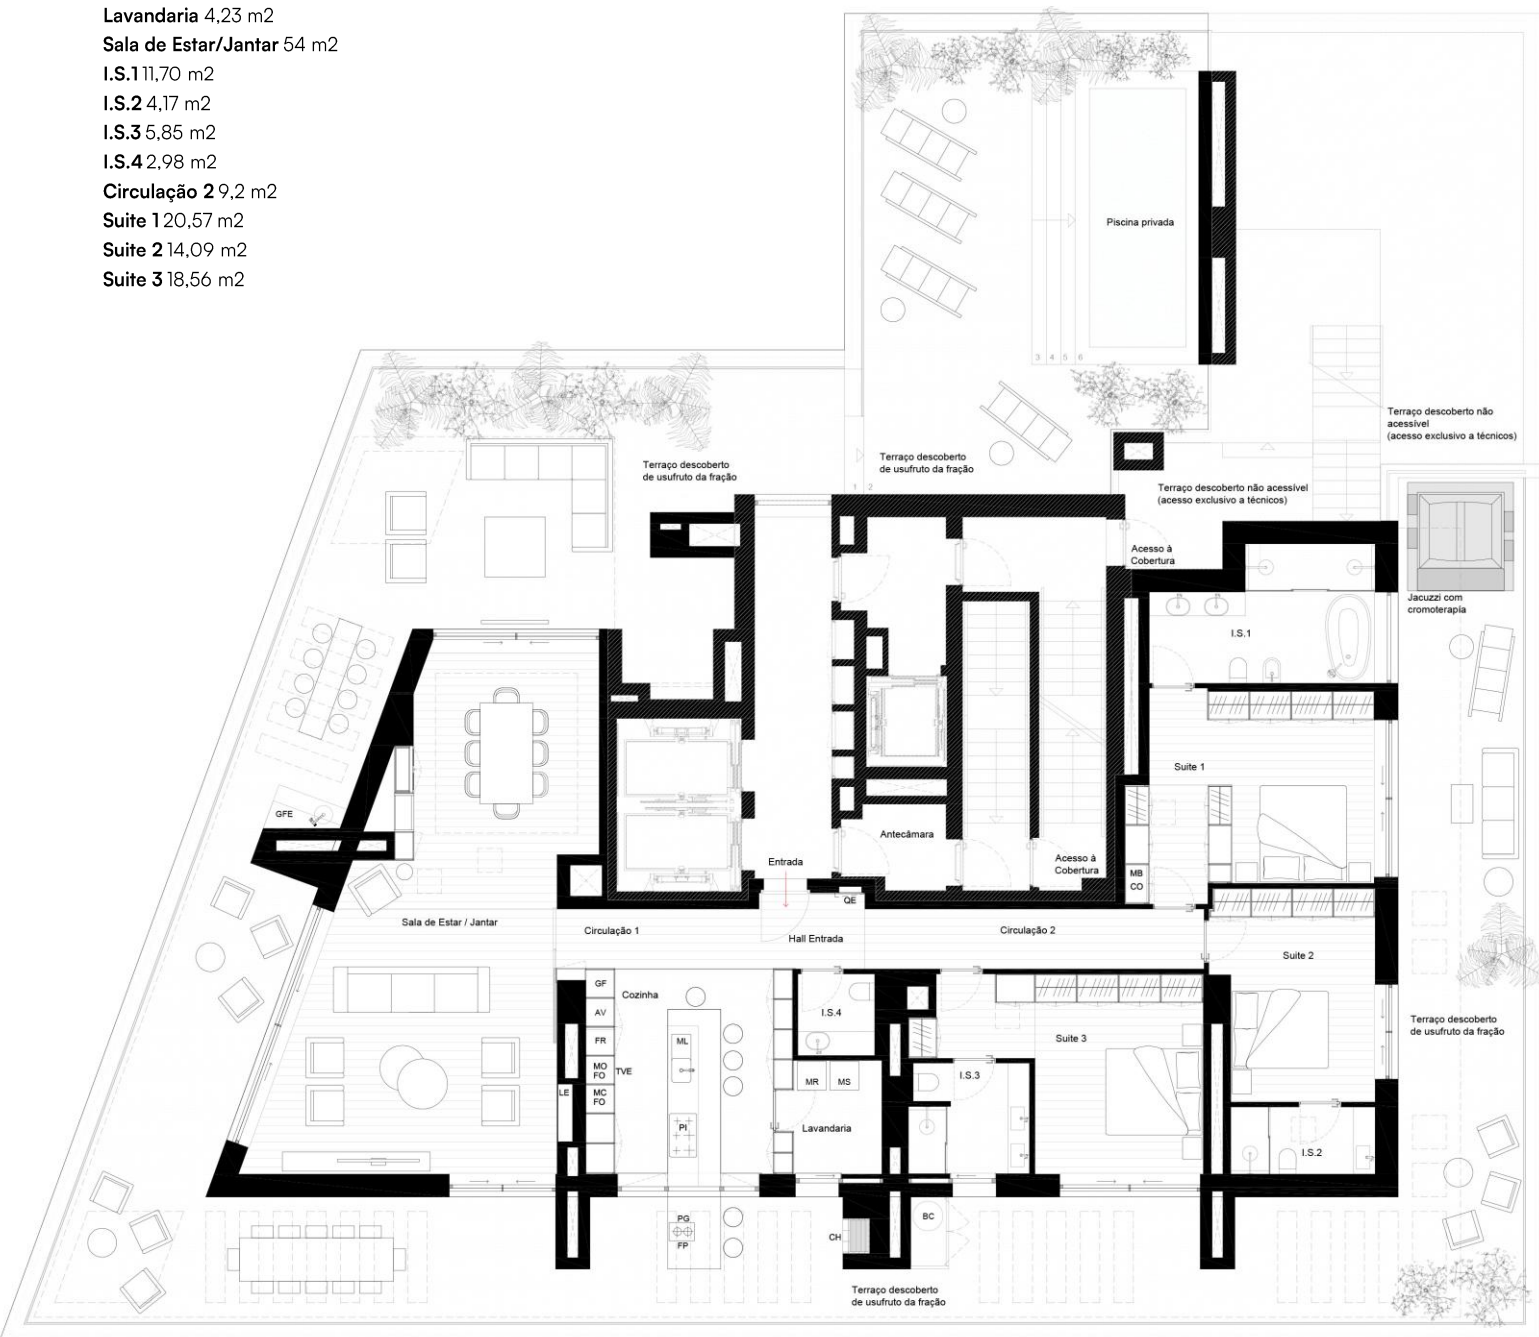

* Áreas Uteis: medidas pelo perímetro interior das paredes, incluem as áreas dos armários. Nota: As Áreas Uteis poderão ser alvo de acertos decorrentes da compatibilização do projeto de arquitetura com os projetos de especialidades.
 ** Área Bruta Coberta: é a superfície total do fogo, medida pelo perímetro exterior das paredes e eixos das paredes separadoras dos fogos, não incluindo terraços e varandas. Nota: a Área Bruta poderá ser alvo de acerto decorrente da certificação da Propriedade Horizontal.

ESQUEMA | LOTE 7
PISO | 22º